


ระบบเครือข่าย มหาวิทยาลัยศิลปากร วิทยาเขตพระราชวังสนามจันทร์

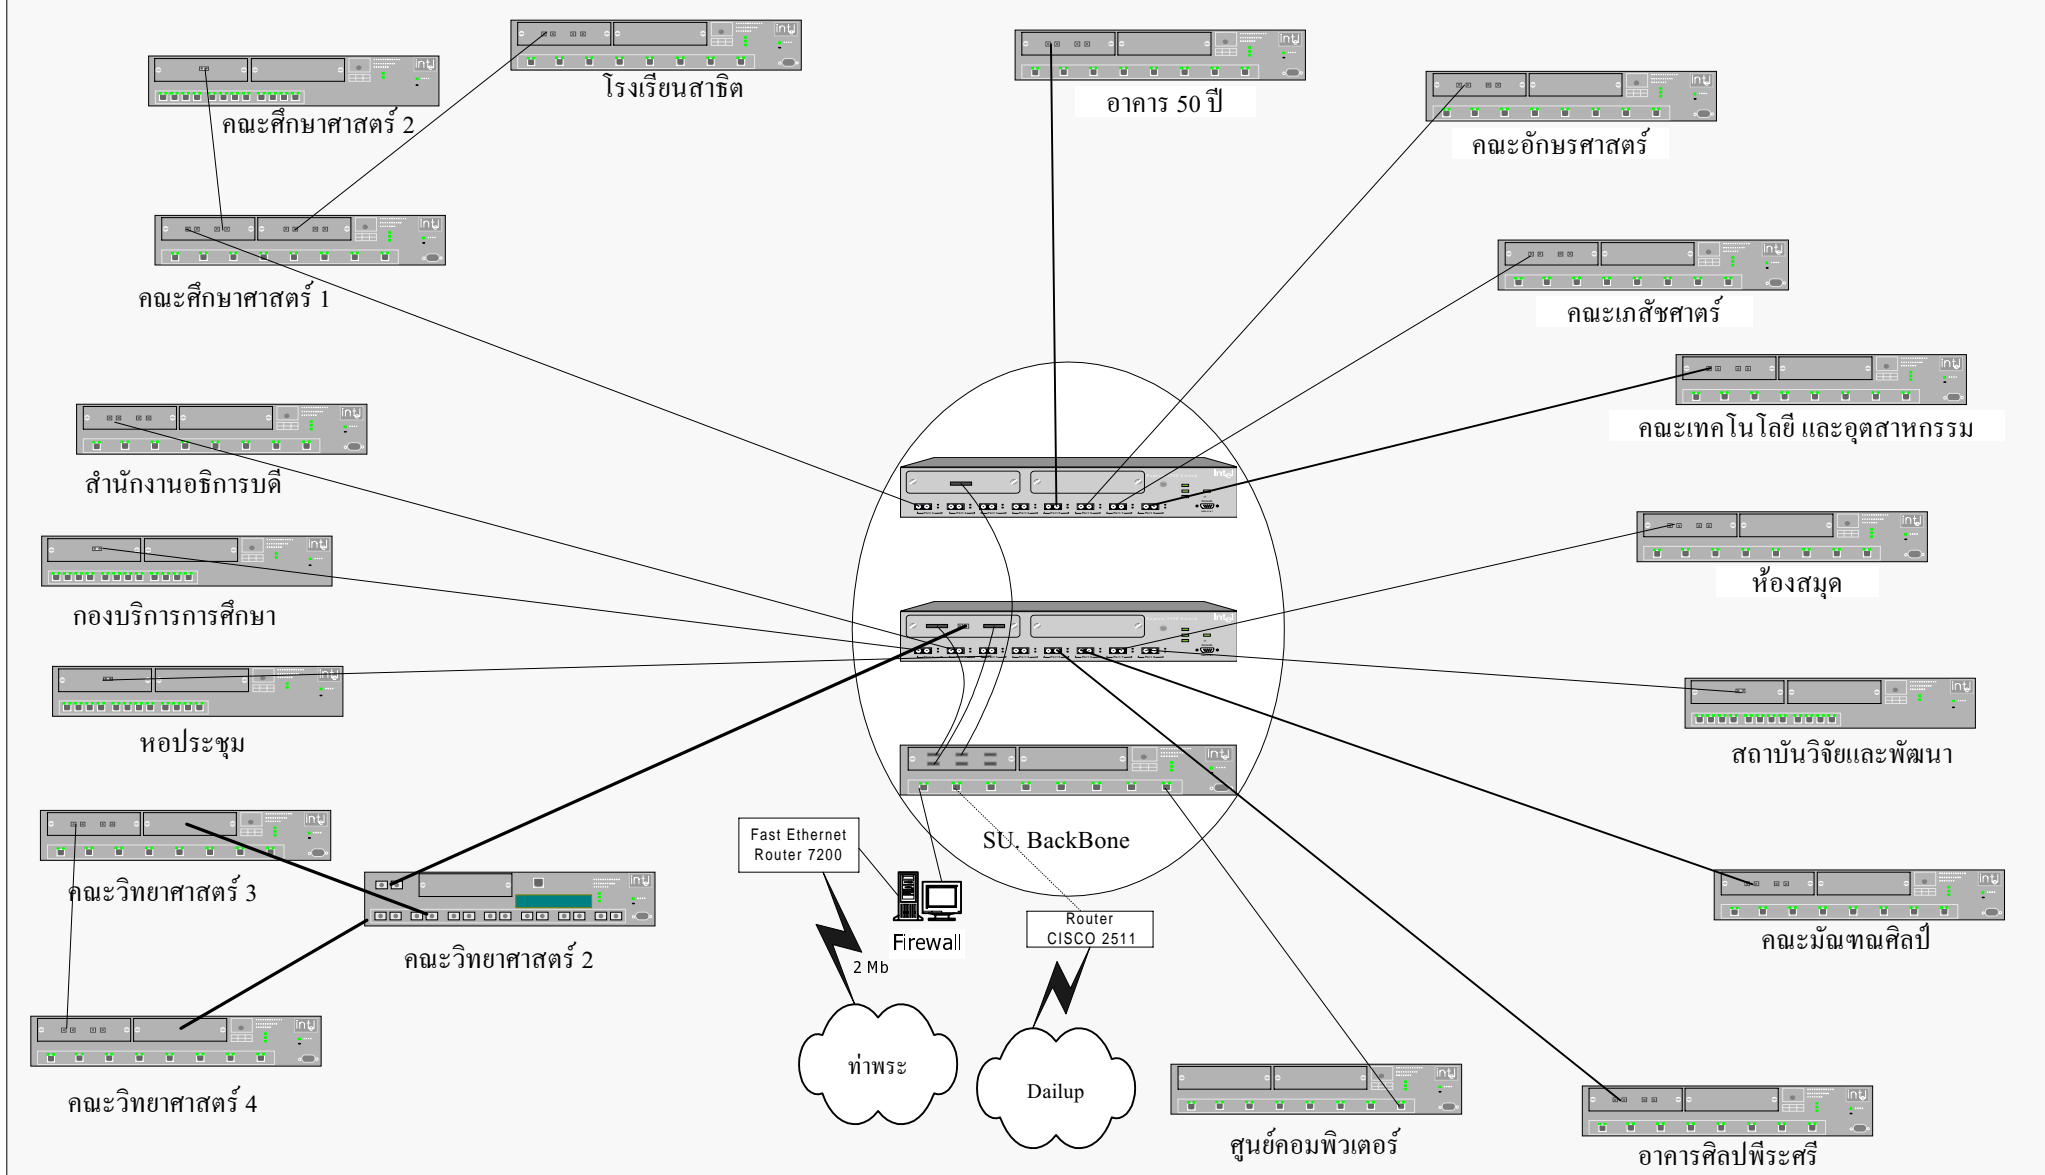

	Routing Switch 8 port Fiber		1000 Mb
	Routing Switch 8 port UTP with Fiber module 2 port		100 Mb
	Dual Hub 10/100 Mb 12 port UTP with Fiber module 2 port		10 Mb
	Gigabit Ethernet Switch 7 port Fiber		

