



ระบบเครือข่าย มหาวิทยาลัยศิลปากร วิทยาเขตวังท่าพระ

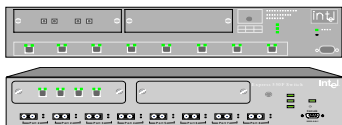

Routing Switch 8 port UTP with fiber module 2 port

Routing Switch 8 port Fiber with UTP module 4 port

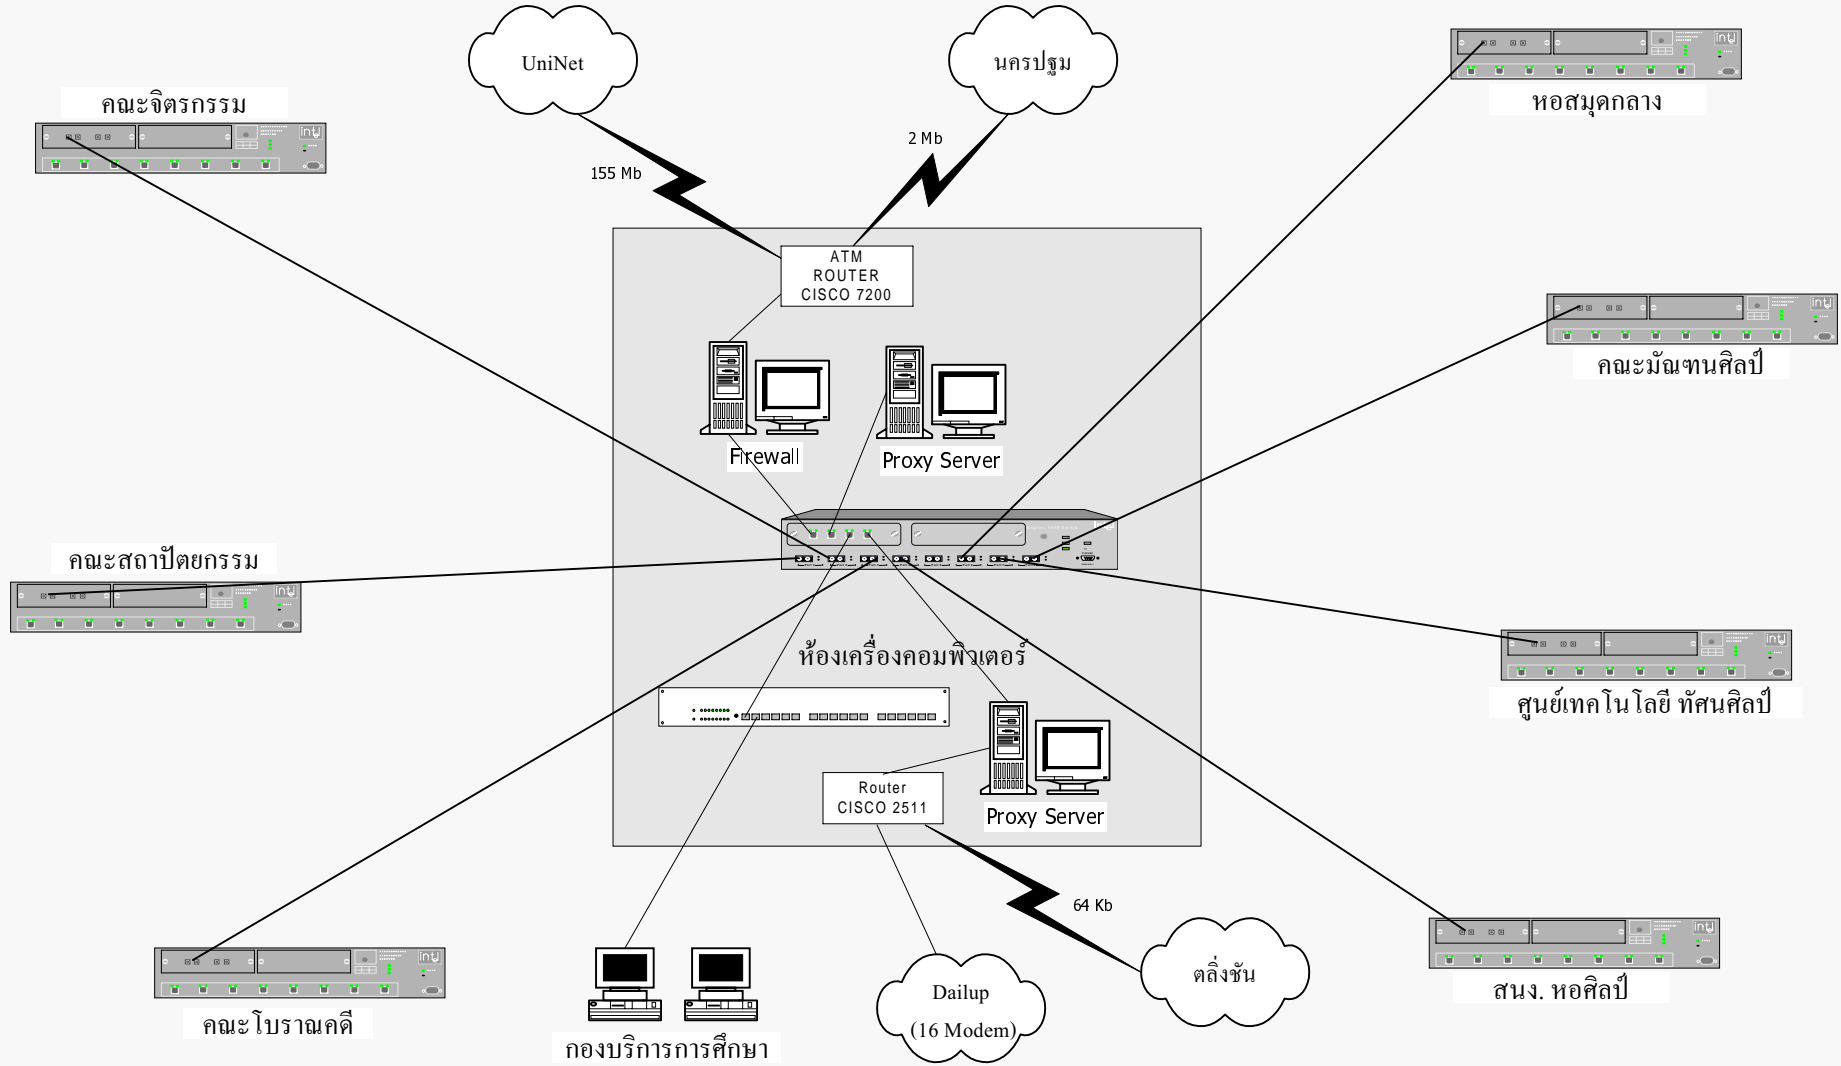